

ДИЗАЙН - ПРОЕКТ БЛАГОУСТРОЙСТВА ДВОРОВОЙ ТЕРРИТОРИИ
ПО АДРЕСУ: Г. ПРИМОРСК НАБ.ЛЕБЕДЕВА 1,1А,1Б,2. ВЫБ.ШОССЕ Д.3

АДМИНИСТРАЦИЯ МО " ПРИМОРСКОЕ ГОРОДСКОЕ ПОСЕЛЕНИЕ" ВЫБОРГСКОГО РАЙОНА ЛЕНИНГРАДСКОЙ ОБЛАСТИ
ИНДИВИДУАЛЬНЫЙ ПРЕДПРИНИМАТЕЛЬ ДАНИЛОВА СВЕТЛАНА БОРИСОВНА

2018 Г

СОВРЕМЕННЫЙ ДИЗАЙН

І АНТИВАНДАЛЬНОСТЬ

І ВСЕСЕЗОННОСТЬ

ИДЕЯ ДИЗАЙН-ПРОЕКТА БЛАГОУСТРОЙСТВА ДВОРОВОЙ ТЕРРИТОРИИ ПО АДРЕСУ Г. ПРИМОРСК НАБ. ЛЕБЕДЕВА 1А, 1Б ТЕРРИТОРИИ ЗАКЛЮЧАЕТСЯ В СОЗДАНИИ ПРИВЛЕКАТЕЛЬНОЙ И КОМФОРТНОЙ ГОРОДСКОЙ СРЕДЫ ДЛЯ РАЗЛИЧНЫХ СОЦИАЛЬНЫХ ГРУПП НАСЕЛЕНИЯ. КОМПЛЕКСНЫЙ ПОДХОД К БЛАГОУСТРОЙСТВУ НАПРАВЛЕН НА ФОРМИРОВАНИЕ СОВРЕМЕННОГО ОБЛИКА ГОРОДА, ВСЕСЕЗОННОСТЬ ИСПОЛЬЗОВАНИЯ ПРОСТРАНСТВА И РАЗНООБРАЗИЕ СЦЕНАРИЕВ ПРЕБЫВАНИЯ. ПРЕДУСМОТРЕНЫ СЛЕДУЮЩИЕ ЭЛЕМЕНТЫ И ФУНКЦИОНАЛЬНЫЕ ЗОНЫ:

- СИСТЕМА ПЕШЕХОДНЫХ ТРАНЗИТОВ И ПОДХОДОВ, ТРОТУАРЫ
- ОГРАЖДЕНИЯ
- ДЕТСКАЯ ИГРОВАЯ ПЛОЩАДКА
- ПЛОЩАДКА ДЛЯ ТРЕНАЖЕРОВ С НАВЕСАМИ-КАЧЕЛЯМИ
- ПРОСТРАНСТВО ТИХОГО ОТДЫХА И ОБЩЕНИЯ С ПОЛУКРУГЛОЙ СКАМЬЕЙ ОКОЛО СУЩЕСТВУЮЩЕЙ И СОХРАНЯЕМОЙ ЕЛИ, КОТОРАЯ УКРАШАЕТСЯ НА НОВЫЙ ГОД ЖИТЕЛЯМИ
- КОМПЛЕКСНОЕ РЕШЕНИЕ МАЛЫХ АРХИТЕКТУРНЫХ ФОРМ – НАВЕСОВ, СКАМЕЕК, УРН, ОГРАЖДЕНИЯ, ВЫПОЛНЕННЫХ В ЕДИНОМ КЛЮЧЕ, ПРЕДЛАГАЕТСЯ ТЕМАТИЧЕСКОЕ ОФОРМЛЕНИЕ С ИСПОЛЬЗОВАНИЕМ СИМВОЛИКИ ГОРОДА ПРИМОРСК
- НОВОЕ ДВУХУРОВНЕВОЕ ОЗЕЛЕНЕНИЕ (ДЕРЕВЬЯ, КУСТАРНИКИ)
- МЕСТА УСТАНОВКИ ЭЛЕМЕНТОВ ОСВЕЩЕНИЯ
- ОБОРУДОВАННАЯ КОНТЕЙНЕРНАЯ ПЛОЩАДКА

СОХРАНЯЕТСЯ СУЩЕСТВУЮЩЕЕ ОЗЕЛЕНЕНИЕ, НОВЫЕ ПОСАДКИ ДЕРЕВЬЕВ, СОЧЕТАНИЕ ВЫСОКИХ И НИЗКИХ КУСТАРНИКОВ ДОПОЛНИТЕЛЬНО ВИЗУАЛЬНО ЗОНИРУЮТ ПРОСТРАНСТВО, ПОДЧЕРКИВАЮТ ГЕОМЕТРИЮ И ПЛАНИРОВОЧНОЕ РЕШЕНИЕ. СОЗДАЮТ ЧЕЛОВЕЧЕСКИЙ МАСШТАБ. ЗАЛОЖЕННЫЕ В ДИЗАЙН-ПРОЕКТ СОВРЕМЕННЫЕ МАТЕРИАЛЫ И ЦВЕТА ДЛЯ ФУНКЦИОНАЛЬНЫХ ЗОН ПОВЫШАЮТ КОМФОРТ И ЭСТЕТИКУ ВНУТРИКВАРТАЛЬНОЙ ТЕРРИТОРИИ – БЕЗОПАСНОЕ РЕЗИНОВОЕ ПОКРЫТИЕ ДВУХ ЦВЕТОВ, ТРОТУАРНАЯ ПЛИТКА, МЕТАЛЛИЧЕСКИЕ ЭЛЕМЕНТЫ С ЛАЗЕРНОЙ РЕЗКОЙ ДЛЯ ТЕМАТИЧЕСКОГО ОФОРМЛЕНИЯ. НАТУРАЛЬНОЕ ДЕРЕВО, ИСПОЛЬЗУЕМОЕ В ДИЗАЙНЕ СКАМЕЕК, КАЧЕЛЕЙ И УРН, СОЗДАЕТ ОЩУЩЕНИЕ УЮТА И ФАКТУРНОСТИ. ПРЕДПОЛАГАЕТСЯ КОМПЛЕКС МЕР, НАПРАВЛЕННЫЙ НА ФОРМИРОВАНИЕ ДОСТУПНОЙ СРЕДЫ ДЛЯ МАЛОМОБИЛЬНЫХ ГРУПП НАСЕЛЕНИЯ. ЭЛЕМЕНТЫ ОСВЕЩЕНИЯ ФОРМИРУЮТ ПРИВЛЕКАТЕЛЬНОСТЬ И БЕЗОПАСНОСТЬ СРЕДЫ В НОЧНОЕ ВРЕМЯ. ДВОРОВАЯ ТЕРРИТОРИЯ ДОЛЖНА СТАТЬ НОВЫМ ПРИВЛЕКАТЕЛЬНЫМ ПРОСТРАНСТВОМ ДЛЯ ПРОГУЛОК, ИГР И ОТДЫХА ЖИТЕЛЕЙ ПРИЛЕГАЮЩЕЙ ЖИЛОЙ ЗАСТРОЙКИ.

ЛЕНИНГРАДСКАЯ ОБЛАСТЬ, ВЫБОРГСКИЙ РАЙОН, Г. ПРИМОРСК НАБ. ЛЕБЕДЕВА 1,1А,1Б,2. ВЫБ. ШОССЕ Д.3

СИТУАЦИОННЫЙ ПЛАН



ЛЕНИНГРАДСКАЯ ОБЛАСТЬ, ВЫБОРГСКИЙ РАЙОН, Г. ПРИМОРСК НАБ.ЛЕБЕДЕВА 1,1А,15,2. ВЫБ.ШОССЕ Д.3

ФОТОФИКСАЦИЯ



ЛЕНИНГРАДСКАЯ ОБЛАСТЬ, ВЫБОРГСКИЙ РАЙОН, Г. ПРИМОРСК НАБ.ЛЕБЕДЕВА 1,1А,1Б,2. ВЫБ.ШОССЕ Д.3

СХЕМА ПЛАНИРОВОЧНОЙ ОРГАНИЗАЦИИ ЗЕМЕЛЬНОГО УЧАСТКА (М1:500)



ЭКСПЛИКАЦИЯ

- ① ГАЗОН
- ② ДЕТСКАЯ ИГРОВАЯ ПЛОЩАДКА
- ③ ПЛОЩАДКА ДЛЯ ТРЕНАЖЕРОВ С НАВЕСАМИ-КАЧЕЛЯМИ
- ④ ПРОЕКТИРУЕМОЕ ОЗЕЛЕНЕНИЕ(КУСТАРНИКИ)
- ⑤ ПРОСТРАНСТВО ТИХОГО ОТДЫХА И ОБЩЕНИЯ
- ⑥ ОБОРУДОВАННАЯ КОНТЕЙНЕРНАЯ ПЛОЩАДКА

УСЛОВНЫЕ ОБОЗНАЧЕНИЯ

- ГРАНИЦА ПРОЕКТИРОВАНИЯ
- НАБИВНОЕ ПОКРЫТИЕ
- ПЛИТОЧНОЕ МОЩЕНИЕ
- СУЩЕСТВУЮЩЕЕ И СОХРАНЯЕМОЕ ОЗЕЛЕНЕНИЕ
- ГАЗОН
- ПРОЕКТИРУЕМОЕ ОЗЕЛЕНЕНИЕ(КУСТАРНИКИ)
- ПРОЕКТИРУЕМОЕ ОЗЕЛЕНЕНИЕ(КУСТАРНИКИ)
- ПРОЕКТИРУЕМЫЕ ДЕРЕВЬЯ
- ОБОРУДОВАНИЕ

ЛЕНИНГРАДСКАЯ ОБЛАСТЬ, ВЫБОРГСКИЙ РАЙОН, Г. ПРИМОРСК НАБ.ЛЕБЕДЕВА 1,1А,1Б,2. ВЫБ.ШОССЕ Д.3

3D architectural rendering of a park layout, showing various zones and labeled elements:

- КУСТАРНИКИ (Shrubs)
- ОГРАЖДЕНИЕ НИЗКОЕ (Low fence)
- МАЧТА ОСВЕЩЕНИЯ (Light pole)
- МУСОРОСБОРНАЯ (Trash bin)
- МОЩЕНИЕ (Paving)
- ГАЗОН (Lawn)
- СКАМЕЙКА (Bench)
- КАЧЕЛИ ПАРКОВЫЕ (Park swings)
- СКАМЕЙКА (Bench)
- ИГРОВОЕ ОБОРУДОВАНИЕ ТРЕНАЖЕРЫ (Play equipment, simulators)
- ДЕТСКАЯ ПЛОЩАДКА (Children's playground)
- КУСТАРНИКИ (Shrubs)
- СВЕТИЛЬНИКИ (Light fixtures)
- СКАМЕЙКА (Bench)

ЛЕНИНГРАДСКАЯ ОБЛАСТЬ, ВЫБОРГСКИЙ РАЙОН, Г. ПРИМОРСК НАБ.ЛЕБЕДЕВА 1,1А,1Б,2. ВЫБ.ШОССЕ Д.3

ВИЗУАЛИЗАЦИЯ




ЛЕНИНГРАДСКАЯ ОБЛАСТЬ, ВЫБОРГСКИЙ РАЙОН, Г. ПРИМОРСК НАБ. ЛЕБЕДЕВА 1,1А,1Б,2. ВЫБ. ШОССЕ Д.3

ВИЗУАЛИЗАЦИЯ



ЛЕНИНГРАДСКАЯ ОБЛАСТЬ, ВЫБОРГСКИЙ РАЙОН, Г. ПРИМОРСК НАБ. ЛЕБЕДЕВА 1,1А,1Б,2. ВЫБ. ШОССЕ Д.3

ПРЕДЛОЖЕНИЯ ПО ДИЗАЙНУ МАЛЫХ АРХИТЕКТУРНЫХ ФОРМ И ОБОРУДОВАНИЯ

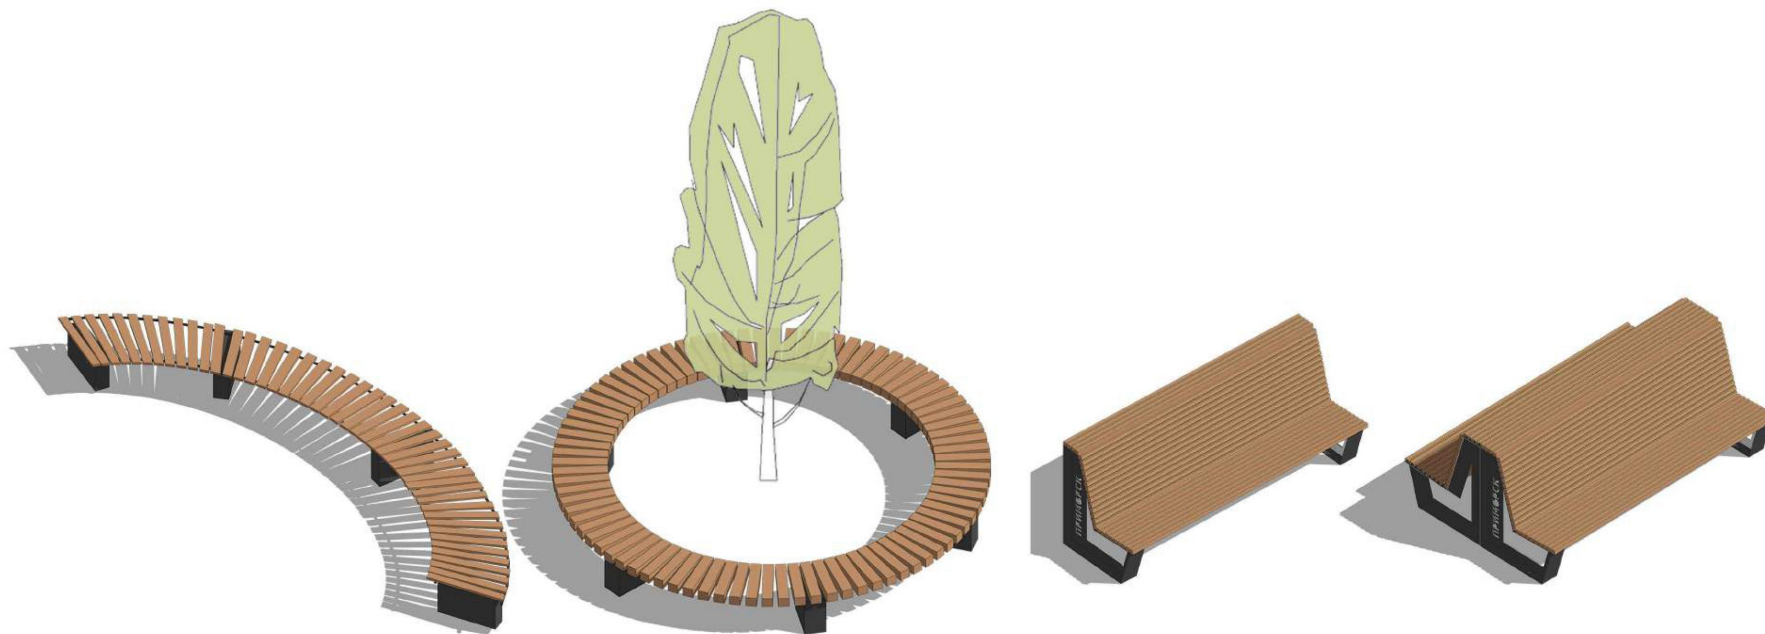

СКАМЬЯ ПОЛУКРУГЛАЯ

СКАМЬЯ КРУГЛАЯ

СКАМЬЯ ОДНОСТОРОННЯЯ

СКАМЬЯ ДВУХСТОРОННЯЯ

ПРЕДЛОЖЕНИЯ ПО ДИЗАЙНУ МАЛЫХ АРХИТЕКТУРНЫХ ФОРМ И ОБОРУДОВАНИЯ

КАЧЕЛЬ С ПОДВЕСОМ «ГНЕЗДО»



КАЧАЛКА КНД 063-10 (АКВАБАЙК)





КАРУСЕЛЬ




КАЧЕЛИ ПАРКОВЫЕ

КАЧЕЛЬ КДВ 048 (ДВОЙНАЯ)

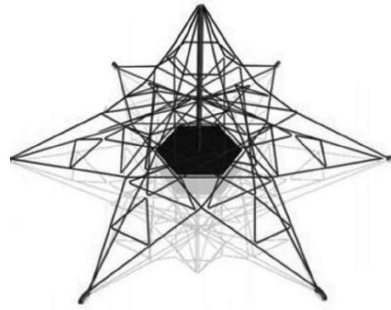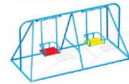

СЕТКА ИГРОВАЯ

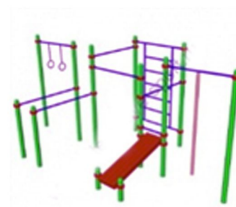


WORKOUT

СПОРТИВНЫЙ КОМПЛЕКС
ДЛЯ ПОДГОТОВКИ К СДАЧЕ НОРМ ГТО

ТРЕНАЖЕРЫ



ТС-103-2
«ШАГОХОД ДЛЯ ДВОИХ»

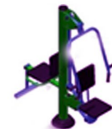

ТС-234
«ФЛЕКС +
ЖИМ ОТ ГРУДИ ДЛЯ ДВОИХ»




ТС-210
«ЖИМ НОГАМИ ДЛЯ ДВОИХ»




ТС-216
«ШПАГАТ + СТЕП ДЛЯ ДВОИХ»



СВЕТИЛЬНИК

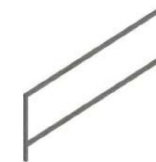

ОГРАЖДЕНИЕ НИЗКОЕ

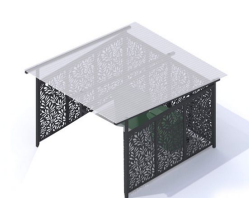

ОГРАЖДЕНИЕ КОНТЕЙНЕРНОЙ ПЛОЩАДКИ

ЛЕНИНГРАДСКАЯ ОБЛАСТЬ, ВЫБОРГСКИЙ РАЙОН, Г. ПРИМОРСК НАБ. ЛЕБЕДЕВА 1,1А,1Б,2. ВЫБ. ШОССЕ Д.3